


ЭКСПЛИКАЦИЯ ПОМЕЩЕНИЙ

Номер пом.	Наименование	Площадь, м.кв.	Кат. пом.
Помещения общего пользования жилой части			
ж1. 01	Коридор	34.32	
ж1. 02	Холл	8.90	
ж1. 03	Холл	2.17	
ж1. 04	Переходная лоджия	9.53	
ж1. 05	Мусоропровод	2.75	
ж1. 06	Лестничная площадка	13.33	

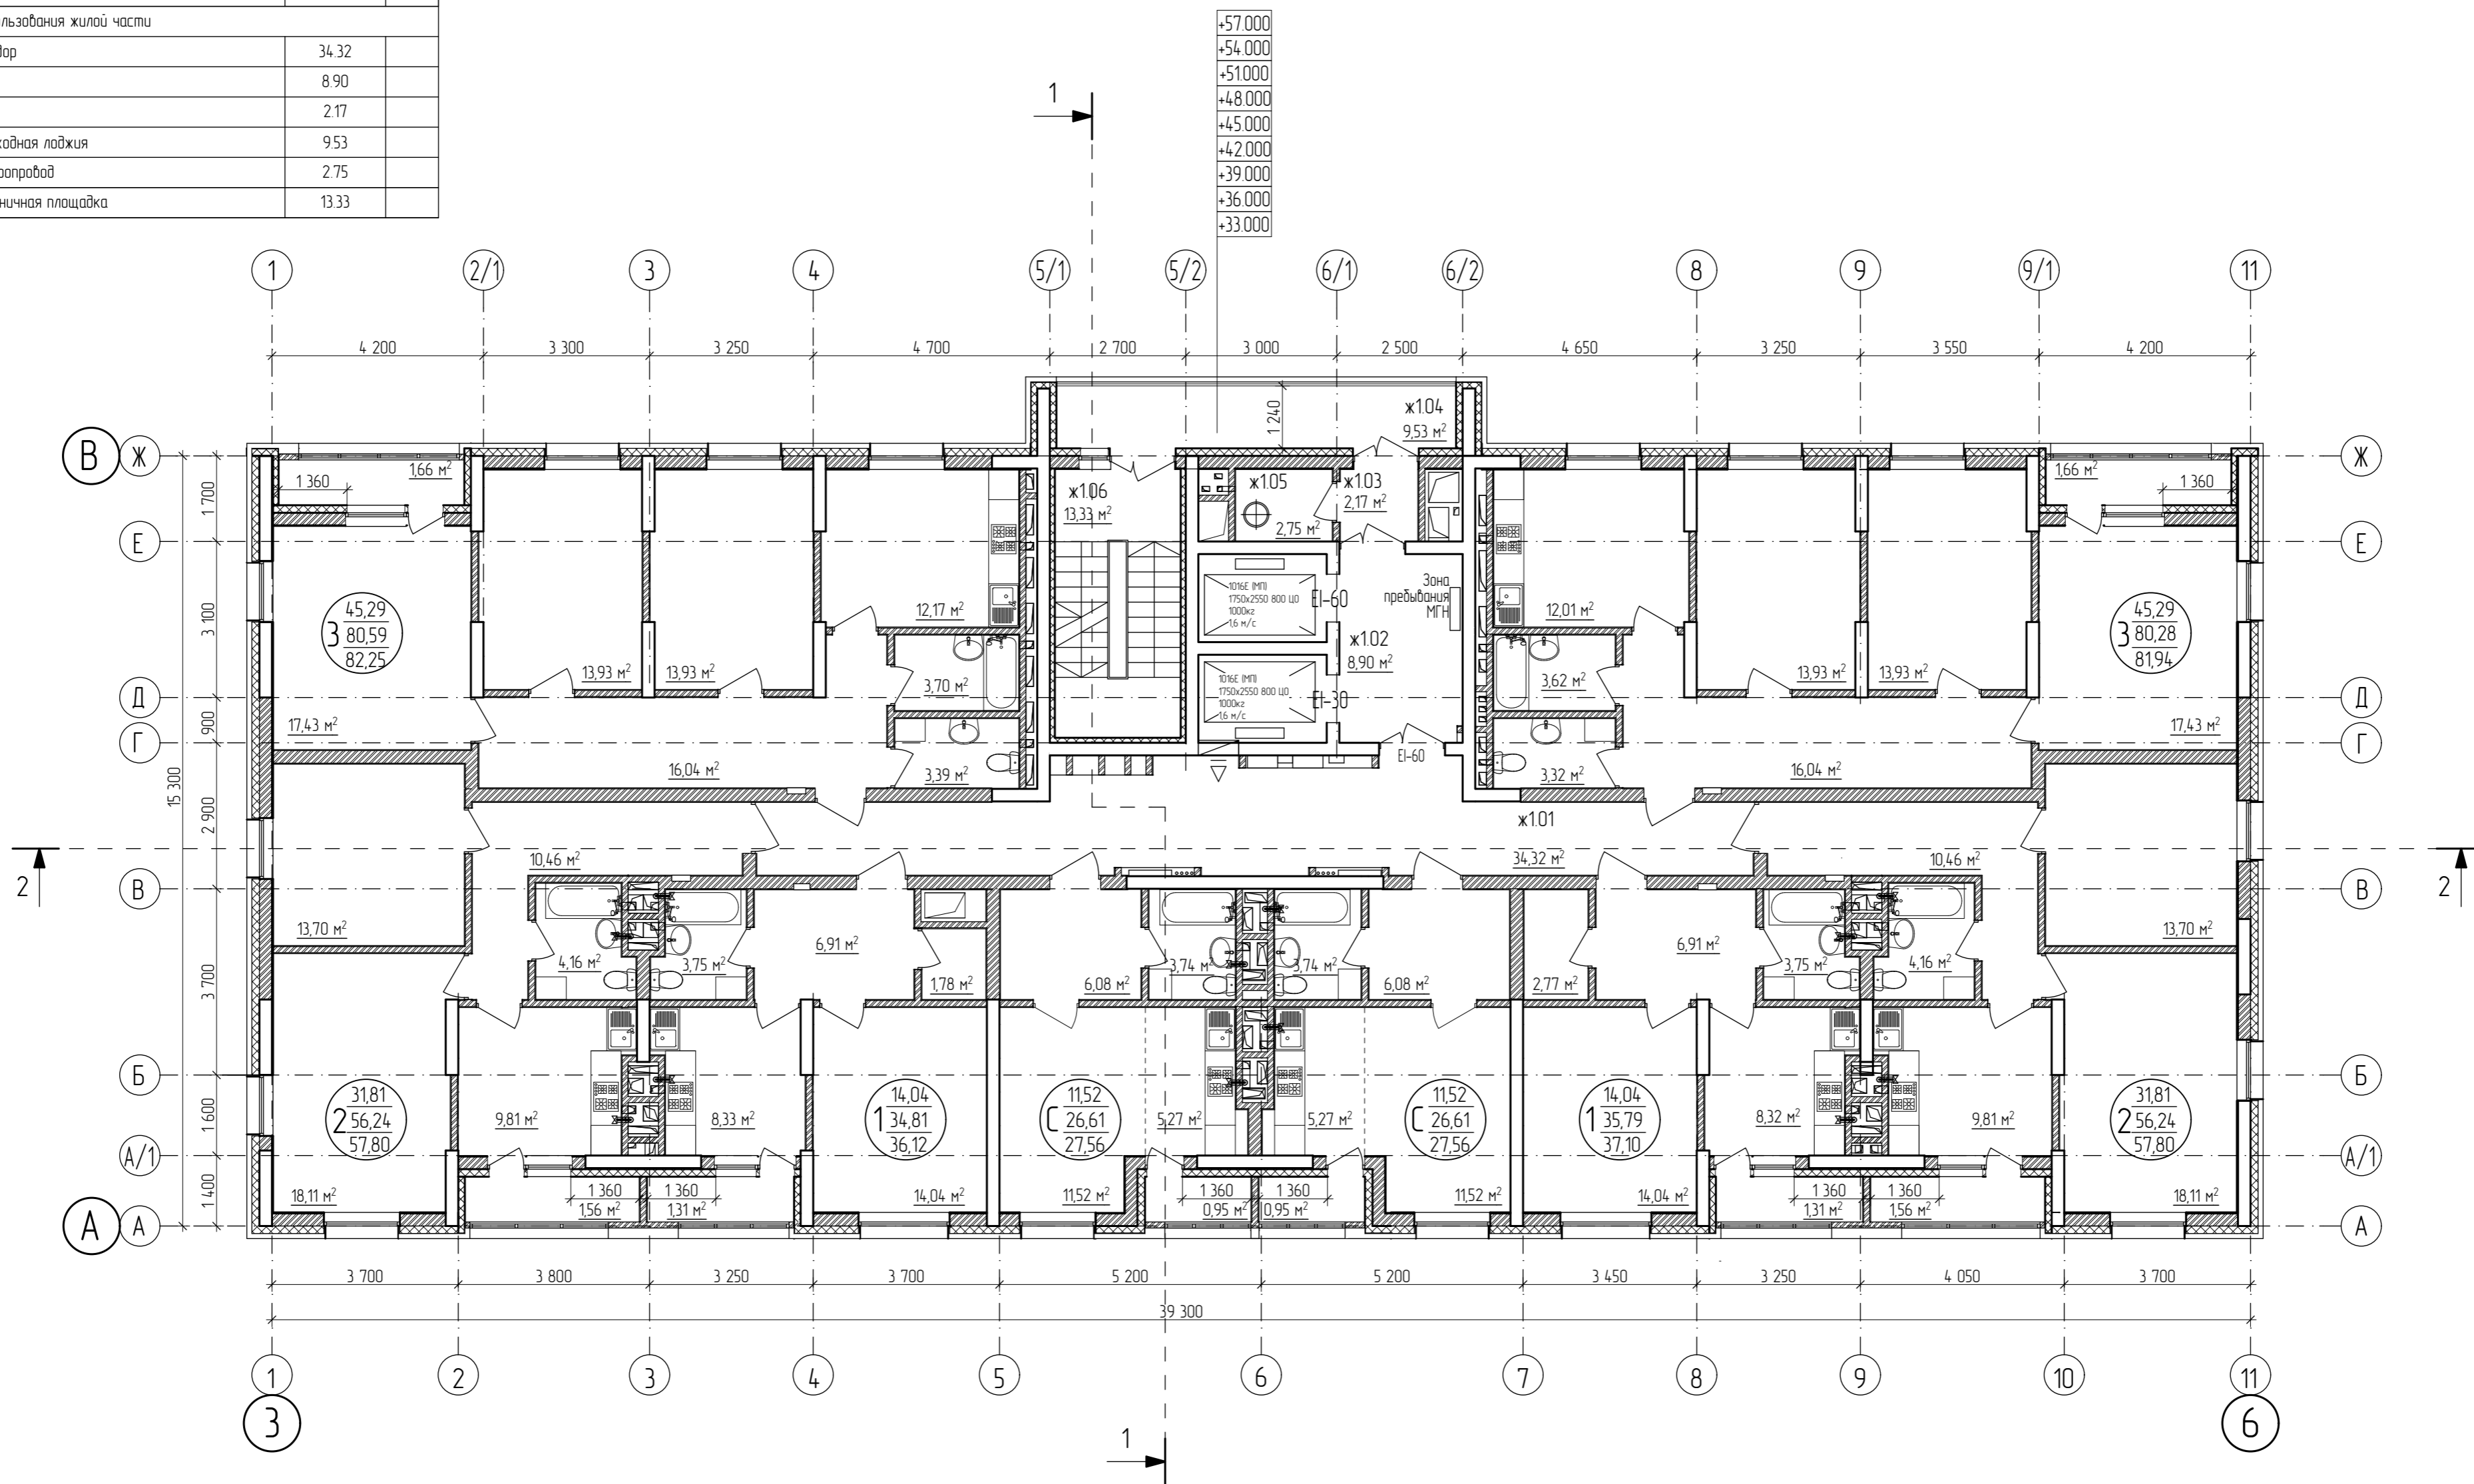

ПРИМЕЧАНИЯ:

1. Площади указаны с учетом штукатурки – 20 мм.

Данный чертеж не подлежит размножению или передаче другим организациям или лицам без согласия ООО Архитектурное бюро "А4"

250/16/281/2016-AP					
Многоэтажный жилой дом со встроенно-пристроенными помещениями и автопарковкой, расположенный по улице Кустарной в Кировском районе городского округа город Уфа Республики Башкортостан					
Изм.	Колуч.	Лист	Н док.	Подпись	Дата
Н контроль	Маврадиев				03.17
Проверил	Яковлев				03.17
Разработал	Тулусева				03.17
План типового этажа (с 12-го по 20-ый этаж)					Стандия
					Лист
					Листов
					П
					8
					ООО Архитектурное бюро "А4"

Согласовано

взач. и дата

подпись и дата

инв. № подл.